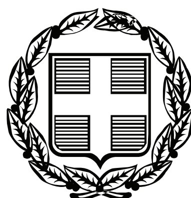


ΕΦΗΜΕΡΙΣ ΤΗΣ ΚΥΒΕΡΝΗΣΕΩΣ

ΤΗΣ ΕΛΛΗΝΙΚΗΣ ΔΗΜΟΚΡΑΤΙΑΣ

ΤΕΥΧΟΣ ΤΕΤΑΡΤΟ **Αρ. Φύλλου 293**

20 Ιουλίου 2009

ΠΕΡΙΕΧΟΜΕΝΑ

ΑΠΟΦΑΣΕΙΣ

ΑΠΟΦΑΣΕΙΣ

Αριθμ. 4056 (1)

Ανάκληση της υπ' αριθμ. 5307/28.8.2006 απόφασης της επικύρωσης του καθορισμού οριογραμμών του ρέματος «Αγίου Σύλλα» στα διοικητικά όρια της Κοινότητας Νέας Πεντέλης.

Ο ΓΕΝΙΚΟΣ ΓΡΑΜΜΑΤΕΑΣ ΠΕΡΙΦΕΡΕΙΑΣ ΑΤΤΙΚΗΣ

Έχοντας υπόψη

1. Το ν. 2503/1997 «Διοίκηση, οργάνωση, στελέχωση της Περιφέρειας κ.λπ». (ΦΕΚ 107/Α/30.5.1997.)

2. Τις διατάξεις του άρθρου 5 του ν. 3010/2002 (ΦΕΚ 91Α) «Εναρμόνιση του ν. 1650/1986 με οδηγίες 97/11 ΕΕκα 96/61 ΕΕ διαδικασία οριοθέτησης και ρυθμίσεις θεμάτων για τα υδατορέματα και άλλες διατάξεις».

3. Την Εγκ-33/1998 του ΥΠΕΧΩΔΕ «Αστυνόμευση ρεμάτων και συντήρηση αντιπλ/κών έργων».

4. Η υπ' αριθμ. 5307/28.8.2006 απόφαση επικύρωσης των οριογραμμών του ρέματος Αγίου Σύλλα.

5. Η υπ' αριθμ. 18894/2006 εγκύκλιος 6 του ΥΠΕΧΩΔΕ «Άσκηση αρμοδιοτήτων Πολεοδομικού Σχεδιασμού».

6. Τα υπ' αριθμ. 7262/467/26.5.2008 και 10402/2.6.2008 έγγραφα του Τμήματος Εφαρμογής Πολεοδομικών Σχεδίων της Δ/νσης Πολεοδομίας, Τομέα Αν. Αθήνας, της Νομαρχίας Αθηνών.

7. Το υπ' αριθμ. 6819/27.5.2008 έγγραφο της Δ/νσης Ο.Κ.Κ. του ΥΠΕΧΩΔΕ.

8. Το υπ' αριθμ. 24745/20.6.2008 έγγραφο του Γ΄ Τμήματος, της Δ/νσης Ειδικών Έργων Αν. Περιοχών, της Γεν. Δ/νσης Προγραμματισμού και Έργων του ΥΠΕΧΩΔΕ.

9. Το υπ' αριθμ. 24068/18.7.2008 έγγραφο της Δ/νσης Νομ/κού Έργου, του ΥΠΕΧΩΔΕ.

10. Το υπ' αριθμ. 34372/12.9.2008 έγγραφο της Δ/νσης Ο.Κ.Κ. του ΥΠΕΧΩΔΕ.

11. Το υπ' αριθμ. 5223/6.10.2008 ερώτημα προς το Νομικό Συμβούλιο ΥΠΕΣΔΔΑ.

12. Το υπ' αριθμ. 3623/ΕΡ80/2008 έγγραφο του Γραφείου Νομικού Συμβούλου του ΥΠΕΣΔΔΑ.

Και επειδή:

1. Με το υπ' αριθμ. 1160/2006 έγγραφο της Κοινότητας Νέας Πεντέλης δόθηκε η σύμφωνη γνώμη αυτής για τη «μελέτη οριοθέτησης για τμήμα του ρέματος Αγίου Σύλλα στα διοικητικά όρια της Κοινότητας Νέας Πεντέλης».

2. Με το υπ' αριθμ. 27246/27.7.2006 έγγραφο της Δ/νσης Τεχνικών Υπηρεσιών Νομαρχιακής Αυτ/σης Αθηνών - Πειραιώς διαβιβάστηκε στη Διεύθυνση Δημοσίων Έργων Περιφέρειας Αττικής η «μελέτη οριοθέτησης για τμήμα του ρέματος Αγίου Σύλλα στα διοικητικά όρια της Κοινότητας Νέας Πεντέλης» ελεγμένη και θεωρημένη.

3. Με την υπ' αριθμ. 5307/28.8.2006 απόφαση επικύρωσης του καθορισμού οριογραμμών του ρέματος «Αγίου Σύλλα» στα διοικητικά όρια της Κοινότητας Νέας Πεντέλης.

4 Από τα σημεία Γ και Ε της εγκυκλίου 6/2006 του ΥΠΕΧΩΔΕ προκύπτει ότι τα ρέματα ιδιαιτέρου φυσικού ενδιαφέροντος κυρώνονται με απόφαση του Υπουργού ΠΕΧΩΔΕ. και όχι του Γ.Γ. της Περιφέρειας, αποφασίζουμε:

Ανακαλούμε την υπ' αριθμ. 5307/28.8.2006 απόφαση επικύρωσης του καθορισμού οριογραμμών του ρέματος «Αγίου Σύλλα» στα διοικητικά όρια της Κοινότητας Νέας Πεντέλης.

Η απόφαση αυτή να δημοσιευθεί στην Εφημερίδα της Κυβερνήσεως.

Αθήνα, 9 Ιουλίου 2009

Ο Γενικός Γραμματέας Περιφέρειας
ΧΑΡ. ΜΑΝΙΑΤΗΣ

Αριθμ. 3700 (2)

Επικύρωση καθορισμού οριογραμμών του ποταμού Κομψάτου από τη σιδηροδρομική γέφυρα ως την εκβολή του, στο Ν. Ροδόπης.

Ο ΓΕΝΙΚΟΣ ΓΡΑΜΜΑΤΕΑΣ ΠΕΡΙΦΕΡΕΙΑΣ ΑΝΑΤΟΛΙΚΗΣ ΜΑΚΕΔΟΝΙΑΣ - ΘΡΑΚΗΣ

Έχοντας υπόψη:

1. Τις διατάξεις του άρθρου 5 του ν. 3010/2002 (ΦΕΚ 91/Α) «Εναρμόνιση του ν. 1650/1986 με τις Οδηγίες 97/11 Ε.Ε. και 96/61 Ε.Ε., διαδικασία οριοθέτησης και ρυθμίσεις θεμάτων για τα υδατορέματα και άλλες διατάξεις».

2. Την υπ' αριθμ. 3046/304/1989 (ΦΕΚ 59Δ/3.2.1989) απόφαση του Αναπληρωτή Υπουργού Περιβάλλοντος, Χωροταξίας και Δημοσίων Έργων, «Κτιριοδομικός Κανονισμός» και ειδικότερα τις διατάξεις του άρθρου 6 αυτού, σχετικά με τη δόμηση κοντά σε ρέματα, όπως ισχύει σήμερα.

3. Τις διατάξεις του ν. 2853/16.7.1922 (ΦΕΚ Α 116) «Περί υδραυλικών εν γένει έργων και αστυνομεύσεως των Δημοσίων Υδάτων», όπως αυτές τροποποιήθηκαν με τις αντίστοιχες του ν.δ. 10/29.12.1923 και κωδικοποιήθηκαν από τις διατάξεις του π.δ. 18/21.3.1924 (ΦΕΚ 61Α).

4. Τις διατάξεις του ν. 2503/1997 (ΦΕΚ 107Α/30.5.1997) «Διοίκηση, Οργάνωση, Στελέχωση της Περιφέρειας, Ρυθμίσεις θεμάτων για την Τοπική Αυτοδιοίκηση και άλλες διατάξεις».

5. Τις οικείες διατάξεις του ν. 3528/2007 (ΦΕΚ 26/Α΄/9.2.2007) Κύρωση του Κώδικα Κατάστασης δημοσίων πολιτικών διοικητικών υπαλλήλων...».

6. Την υπ' αριθμ. 2439/2009 (ΦΕΚ 839/Β΄/6.5.2009) απόφαση του Γενικού Γραμματέα περιφέρειας Α.Μ.-Θ. Εξουσιοδότηση προς υπογραφή «Με εντολή Γενικού Γραμματέα».

7. Το υπ' αριθμό οικ. 3234/26.6.2009 έγγραφο του Τμήματος Υδραυλικών έργων της Δ/νσης Δημοσίων Έργων της ΠΑΜ-Θ, με το οποίο διαβιβάσθηκε στην Δ/νση ΠΕ.ΧΩ. Περιφέρειας Α.Μ.-Θ. η μελέτη για την οριοθέτηση του ποταμού του θέματος με τοπογραφικά διαγράμματα κ.λπ. αρμοδίως θεωρημένα από τη Δ.Δ.Ε. (απ ΠΕΧΩ 3700/26.2.2009).

8. Την υπ' αριθμ. 87/2009 απόφαση του Δημοτικού Συμβουλίου Ιάσμου η οποία περιλαμβάνεται στο απόσπασμα του υπ' αριθμ. 7/2007 Πρακτικού Συνεδρίασης του Δ.Σ. Δ. Ιάσμου, με την οποία ομόφωνα συμφωνεί με τον καθορισμό των οριογραμμών του ποταμού Κομψάτου.

9. Την τεχνική έκθεση για την οριοθέτηση της κοίτης του ποταμού Κομψάτου στο Ν. Ροδόπης, από τη σιδηροδρομική γέφυρα έως την εκβολή του, τις οριζοντιογραφίες του ποταμού (αρ. σχεδίων Ο1 και Ο2, Μάϊος 2009) που συντάχθηκαν, θεωρήθηκαν και εγκρίθηκαν από τη Διεύθυνση Δημοσίων Έργων της ΠΑΜ-Θ, καθώς και τα τοπογραφικά διαγράμματα (Τ-1 και Τ-2, Απρίλιος 2009) που συνοδεύουν τη μελέτη, όπως θεωρήθηκαν από τη Δ/νση Δημοσίων Έργων της ΠΑΜ-Θ ως προς τον καθορισμό των οριογραμμών του ποταμού και από τα οποία προκύπτει α) ότι οι προτεινόμενες οριογραμμές των ρεμάτων οι οποίες απεικονίζονται στις Οριζοντιογραφίες (Αριθμός Σχεδίου Ο1 και Ο2) κλίμακας 1:2.000, χαράχθηκαν λαμβάνοντας υπόψη την πλημμυρική παροχή για περίοδο επαναφοράς Τ=100 έτη και β) ότι γενικώς η διαμορφωμένη κοίτη του ποταμού στην εξεταζόμενη περιοχή είναι επαρκής για την εξυπηρέτηση της μέγιστης πλημμυρικής απορροής, αποφασίζουμε:

Επικυρώνουμε τις προτεινόμενες καθορισθείσες οριογραμμές του ποταμού Κομψάτου στο Ν. Ροδόπης, από τη σιδηροδρομική γέφυρα έως την εκβολή του, όπως φαίνεται στα διαγράμματα (Αριθμός Σχεδίου: Ο1 και Ο2) κλίμακας 1:2.000 με συνεχή γαλάζια γραμμή και σύμφωνα με την Τεχνική Έκθεση για την Οριοθέτηση της Δ/νση Δημοσίων Έργων της ΠΑΜ-Θ, όπως αυτή συντάχθηκε, ελέγχθηκε και θεωρήθηκε από τη Δ/νση Δημοσίων Έργων της ΠΑΜ-Θ.

Από τις διατάξεις της παρούσας δεν προκύπτουν δαπάνες οι οποίες βαρύνουν τον Κρατικό Προϋπολογισμό.

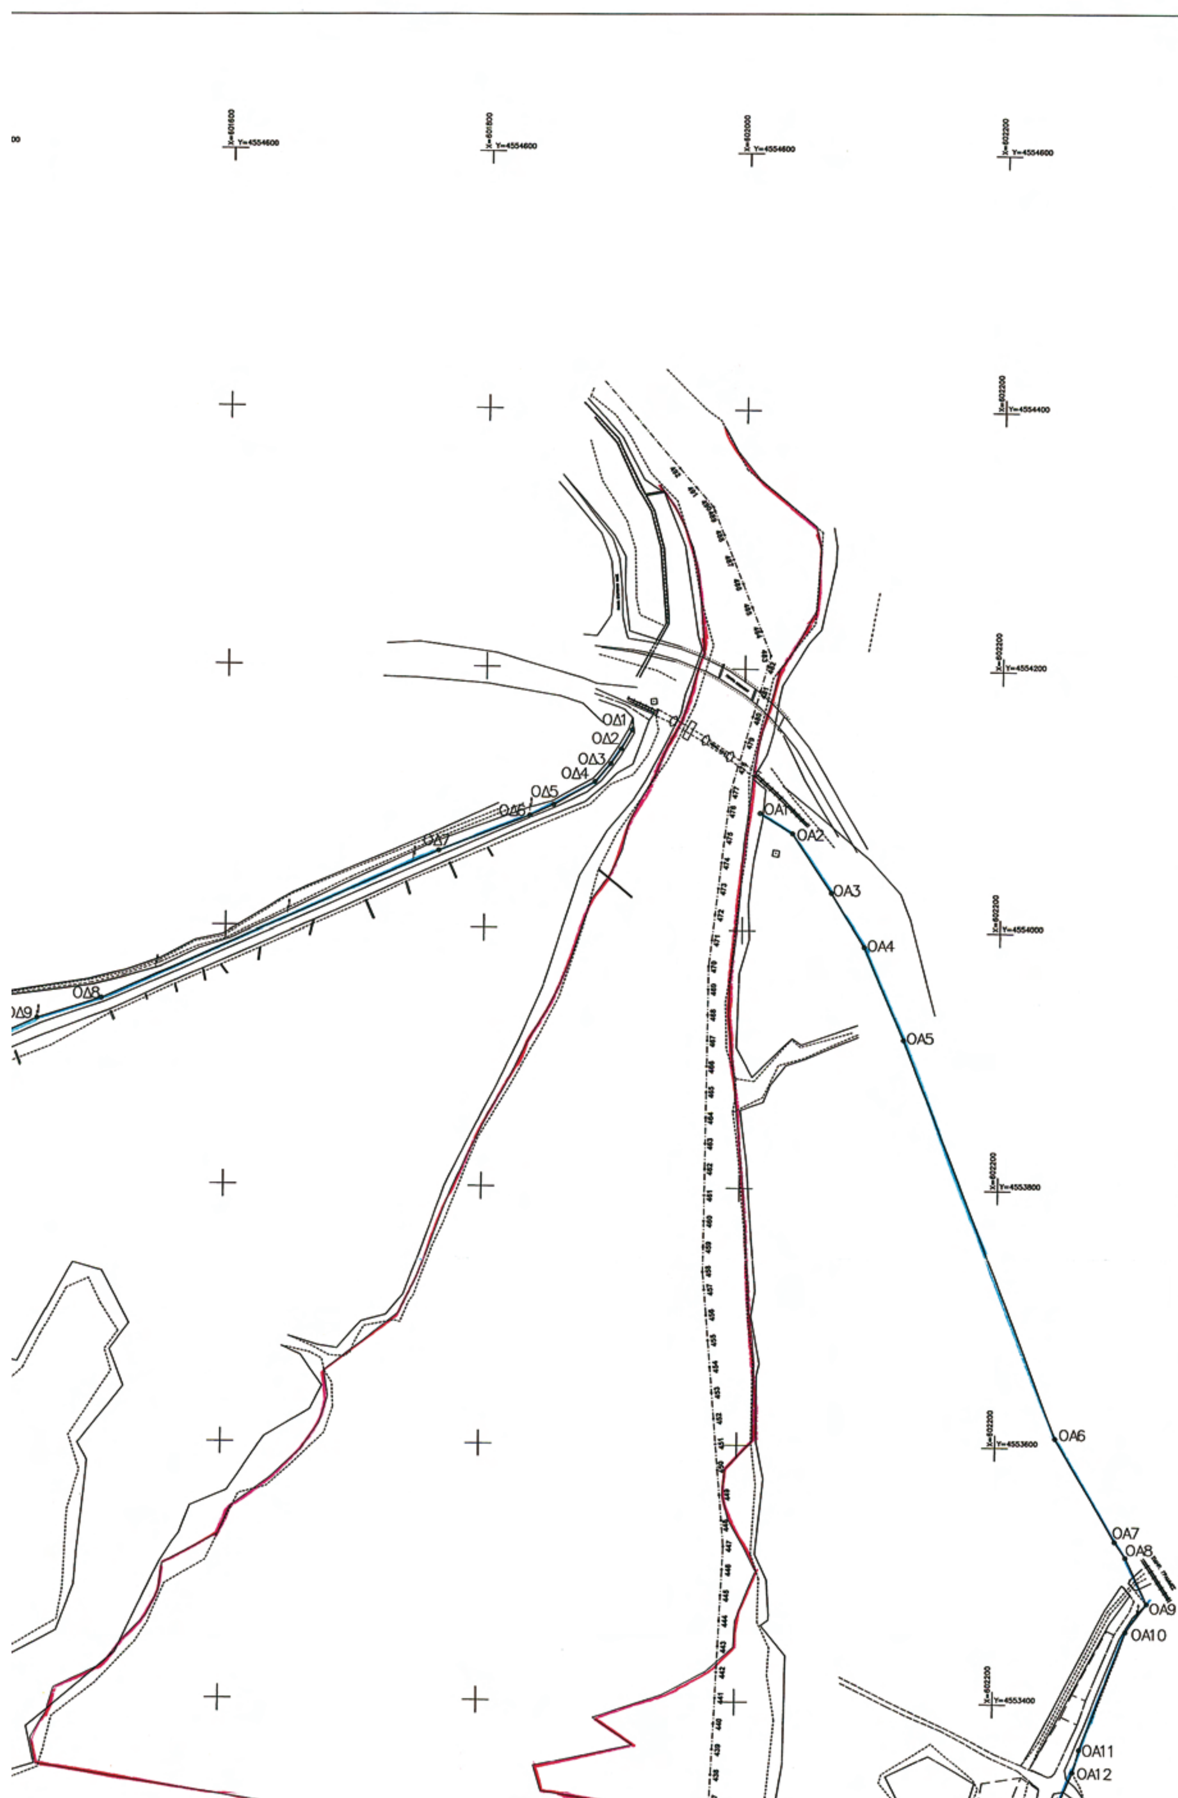
Η ισχύς της παρούσας αρχίζει από την ανωτέρω δημοσίευση.

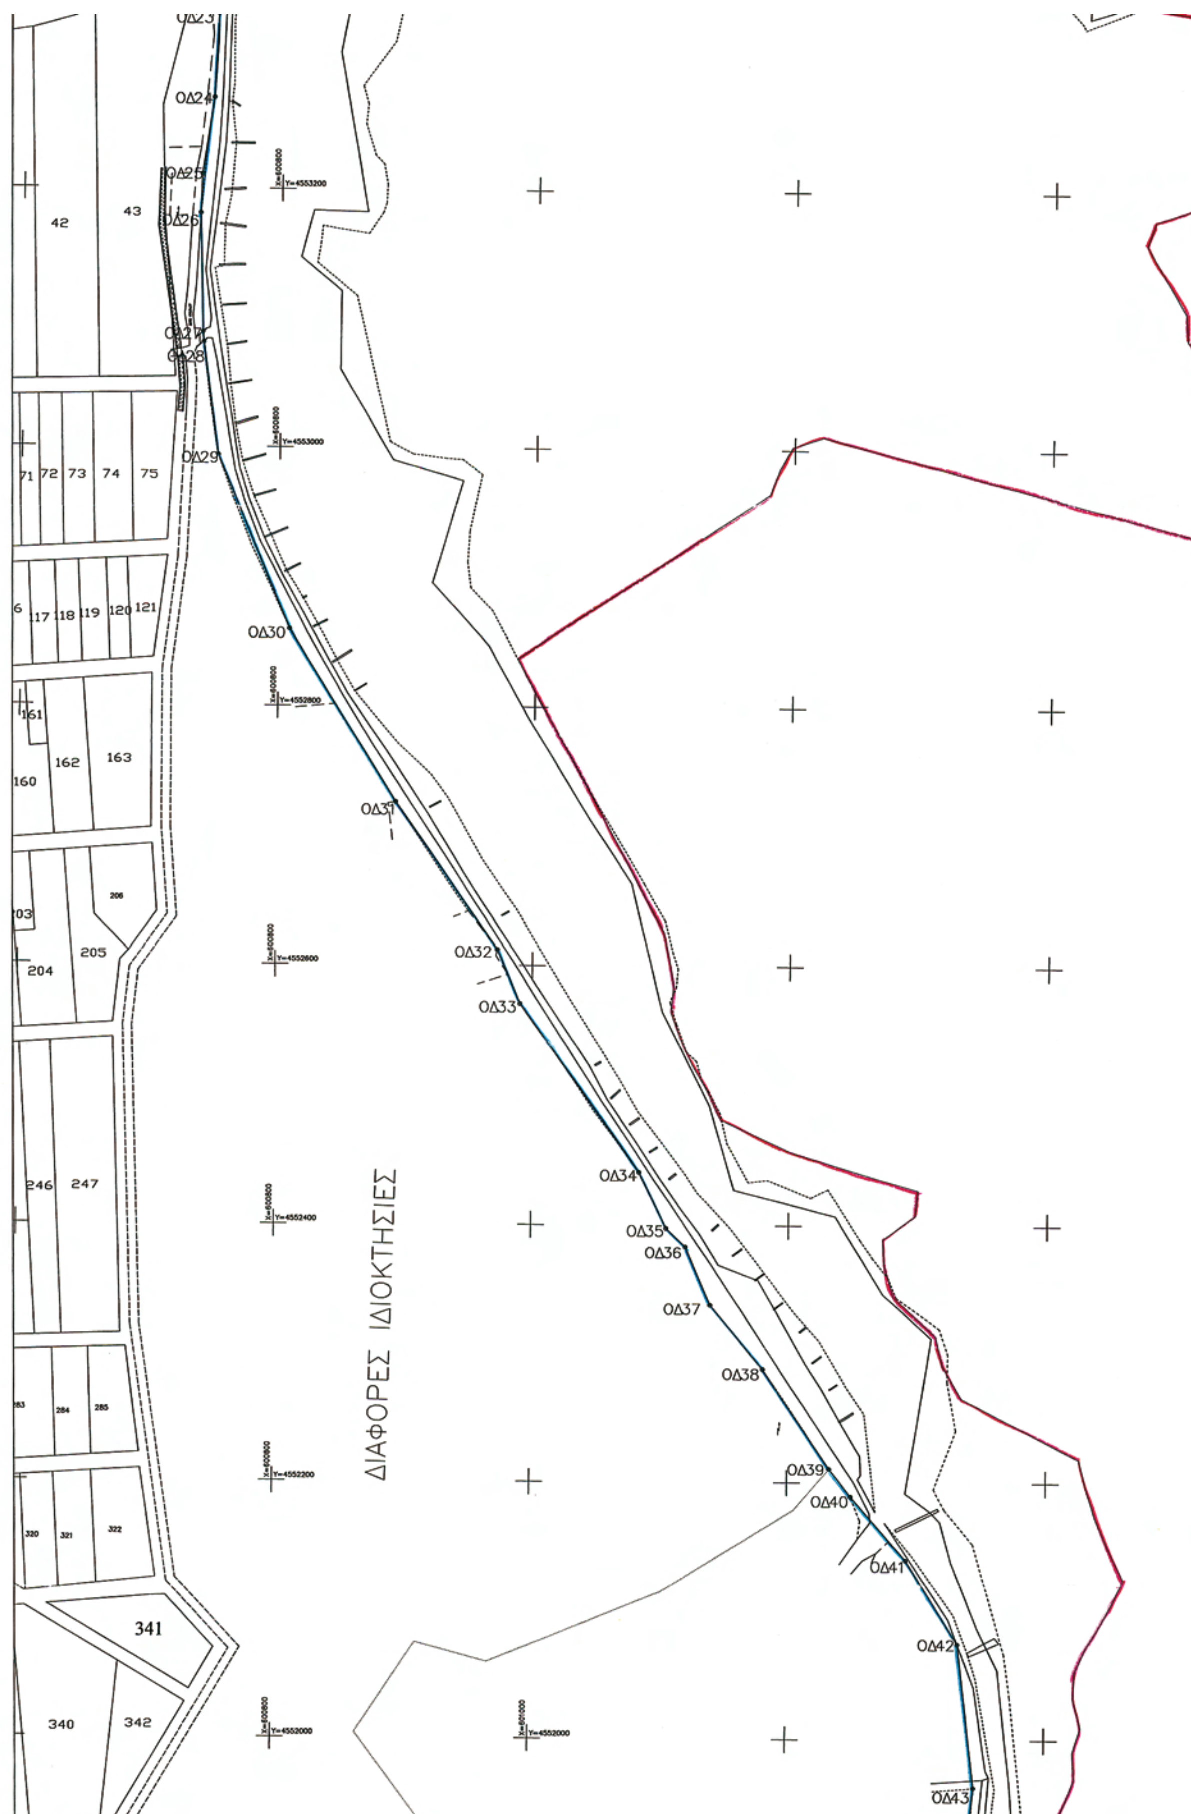
Η απόφαση αυτή μαζί με τα συνημμένα διαγράμματα των Οριογραμμών (Ο1 και Ο2) να δημοσιευθεί στην Εφημερίδα της Κυβερνήσεως.

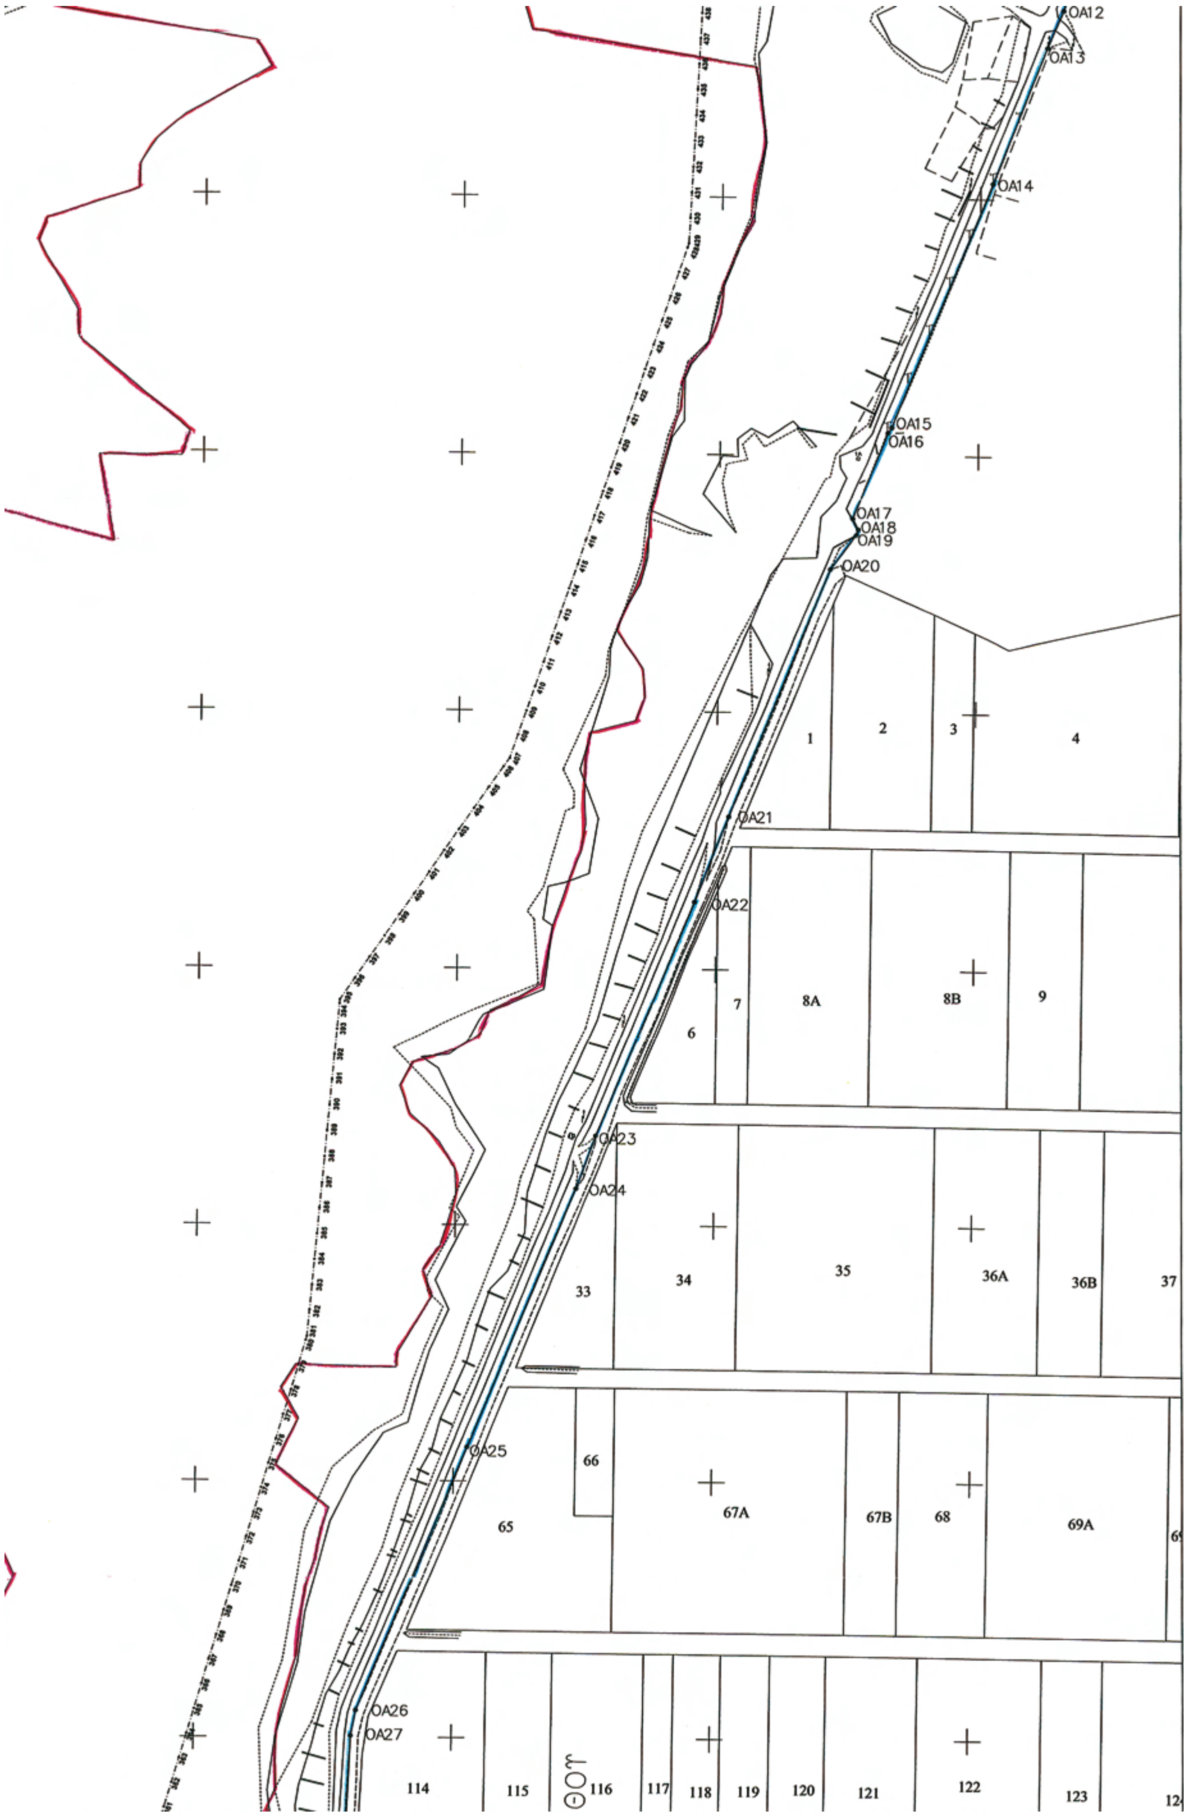
Κομοτηνή, 3 Ιουλίου 2009

Με εντολή Γενικού Γραμματέα Περιφέρειας
Η Προϊσταμένη Δ/νσης
ΑΛΕΚΑ ΠΑΣΣΟΠΟΥΛΟΥ

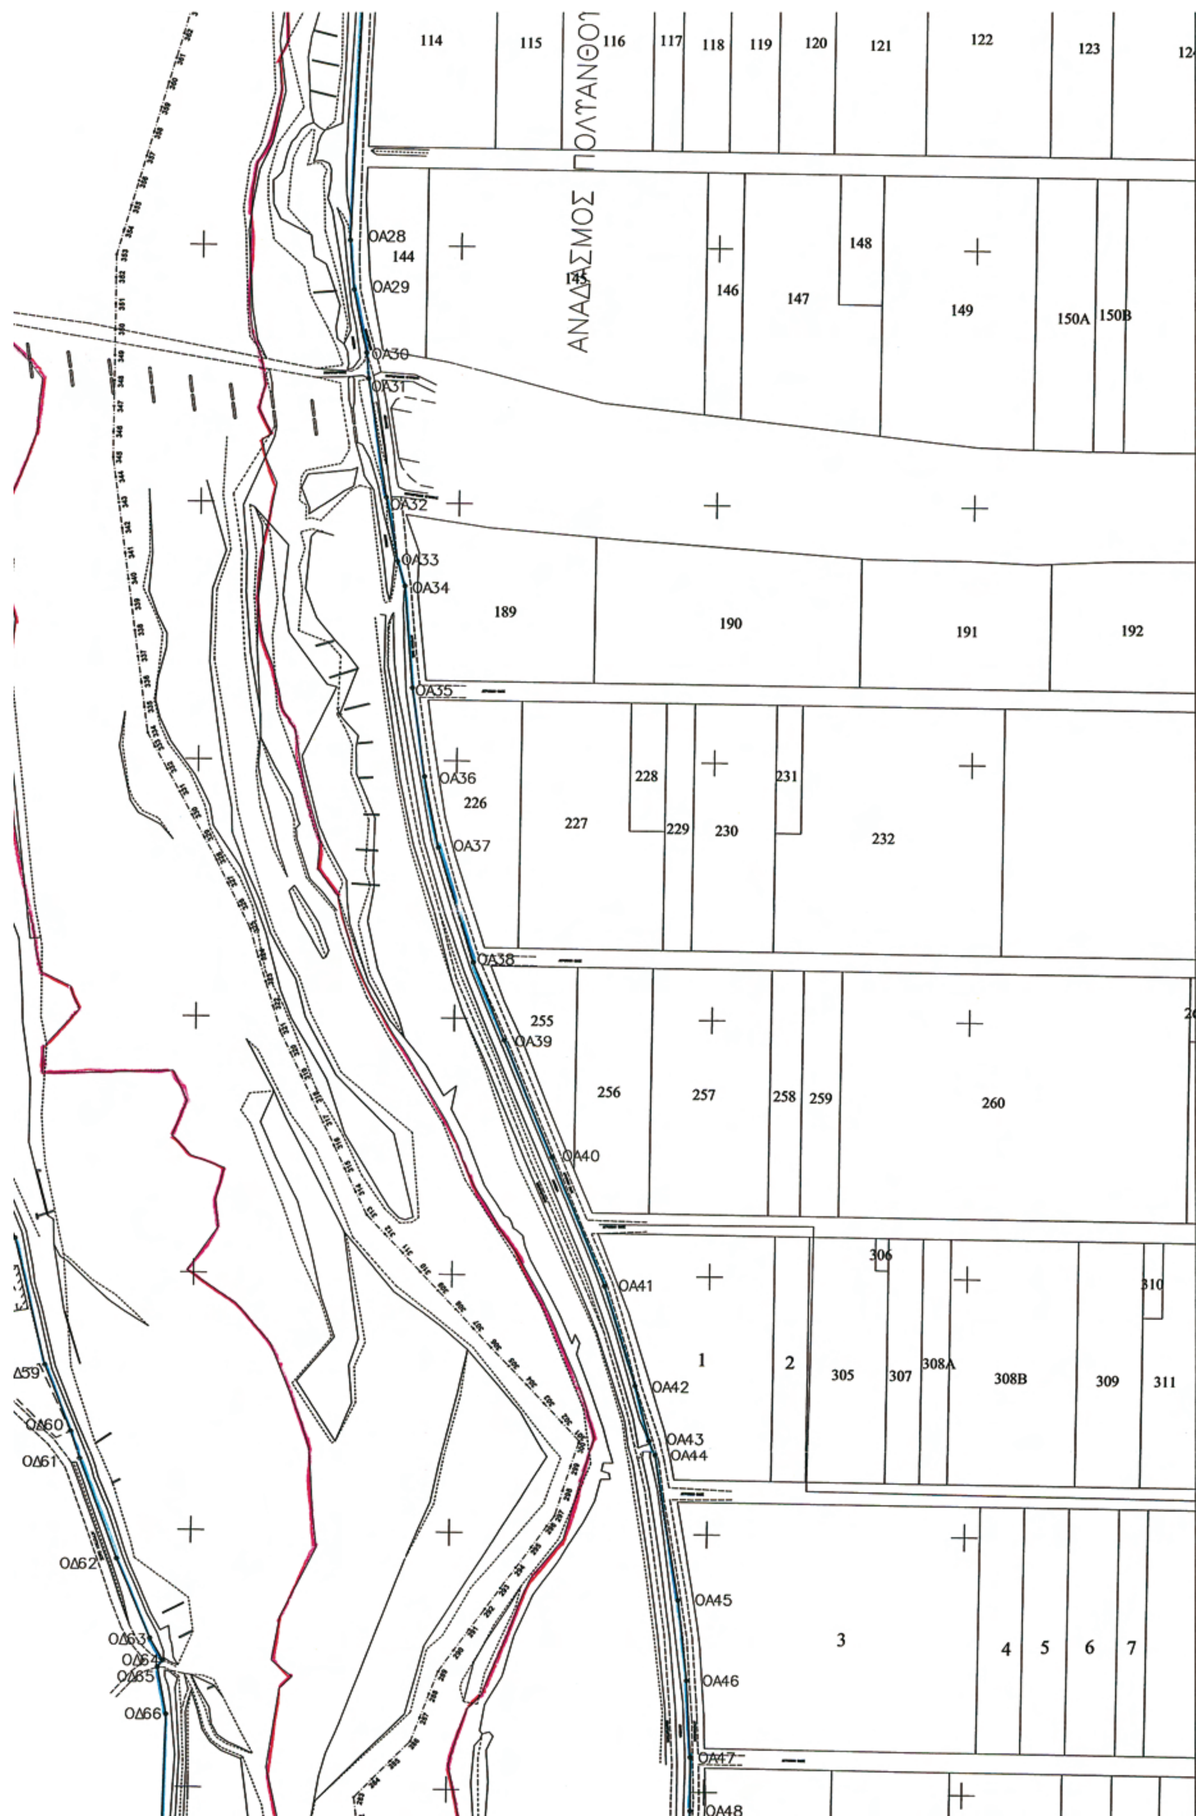

ΕΘΝΙΚΟ ΤΥΠΟΓΡΑΦΕΙΟ
Για τεχνικούς λόγους στο σχεδιάγραμμα, έγινε σμίκρυνση, κατά ποσοστό 34%
Β
ΟΔ9
ΟΔ10
ΟΔ11
ΟΔ12
ΟΔ13
ΟΔ14
ΟΔ15
ΟΔ16
ΟΔ17
ΟΔ18
ΟΔ19
ΟΔ20
ΟΔ21
ΟΔ22
ΟΔ23
1
2
3
4
5
6
7
8
11
12
13


ΟΔ1
ΟΔ2
ΟΔ3
ΟΔ4
ΟΔ5
ΟΔ6
ΟΔ7
ΟΔ8
ΟΔ9
ΟΑ1
ΟΑ2
ΟΑ3
ΟΑ4
ΟΑ5
ΟΑ6
ΟΑ7
ΟΑ8
ΟΑ9
ΟΑ10
ΟΑ11
ΟΑ12


ΟΔ23
ΟΔ24
ΟΔ25
ΟΔ26
ΟΔ27
ΟΔ28
ΟΔ29
ΟΔ30
ΟΔ31
ΟΔ32
ΟΔ33
ΟΔ34
ΟΔ35
ΟΔ36
ΟΔ37
ΟΔ38
ΟΔ39
ΟΔ40
ΟΔ41
ΟΔ42
ΟΔ43
42
43
71 72 73 74 75
117 118 119 120 121
161
162
163
160
203
204
205
206
246
247
284
285
320
321
322
341
340
342
ΔΙΑΦΟΡΕΣ ΙΔΙΟΚΤΗΣΙΕΣ


ΟΑ12
ΟΑ13
ΟΑ14
ΟΑ15
ΟΑ16
ΟΑ17
ΟΑ18
ΟΑ19
ΟΑ20
ΟΑ21
ΟΑ22
ΟΑ23
ΟΑ24
ΟΑ25
ΟΑ26
ΟΑ27
1
2
3
4
6
7
8A
8B
9
33
34
35
36A
36B
37
65
66
67A
67B
68
69A
114
115
116
117
118
119
120
121
122
123


ΟΙΚΙΣΜΟΣ ΓΑΛΗΝΗΣ
ΔΙΑΦΟΡΕΣ ΙΔΙΟΚΤΗΣΙΕΣ
375
424
425
426
427
493
494
506
507
508
509
510
511
526
527
528
529
530
531
543
547
548
549
556
557
558
559
ΟΔ43
ΟΔ44
ΟΔ45
ΟΔ46
ΟΔ47
ΟΔ48
ΟΔ49
ΟΔ50
ΟΔ51
ΟΔ52
ΟΔ53
ΟΔ54
ΟΔ55
ΟΔ56
ΟΔ57
ΟΔ58
ΟΔ59
ΟΔ60
ΟΔ61
ΟΔ62


ΑΝΑΔΑΣΜΟΣ ΠΟΛΥΤΑΝΘΟΥ
114
115
116
117
118
119
120
121
122
123
144
145
146
147
148
149
150Α
150Β
189
190
191
192
226
227
228
229
230
231
232
255
256
257
258
259
260
1
2
305
306
307
308Α
308Β
309
310
311
3
4
5
6
7
ΟΑ28
ΟΑ29
ΟΑ30
ΟΑ31
ΟΑ32
ΟΑ33
ΟΑ34
ΟΑ35
ΟΑ36
ΟΑ37
ΟΑ38
ΟΑ39
ΟΑ40
ΟΑ41
ΟΑ42
ΟΑ43
ΟΑ44
ΟΑ45
ΟΑ46
ΟΑ47
ΟΑ48
Δ59
ΟΔ60
ΟΔ61
ΟΔ62
ΟΔ63
ΟΔ64
ΟΔ65
ΟΔ66

556

563

564

X=601200
Y=4550400

X=601200
Y=4550200

ΔΙΑΦΟΡΕΣ ΙΔΙΟΚΤΗΣΙΕΣ

ΟΔ69

ΟΔ70

ΟΔ71

ΟΔ72

ΟΔ73

ΟΔ74

ΥΠΟΜΝΗΜΑ

- ΓΡΑΜΜΗ ΚΟΙΤΗΣ
- ΟΡΙΟΓΡΑΜΜΗ ΟΡΙΟΘΕΤΗΣΗΣ ΡΕΜΑΤΟΣ
- ΟΡΙΟΓΡΑΜΜΗ ΠΛΗΜΜΥΡΙΚΗΣ ΚΑΤΑΣΤΑΣΗΣ
- 472 ΔΙΑΤΟΜΕΣ ΥΔΡΑΥΛΙΚΩΝ ΥΠΟΛΟΓΙΣΜΩΝ
- ΟΔ5 ΚΟΡΥΦΗ ΔΕΞΙΑΣ ΟΡΙΟΓΡΑΜΜΗΣ
- ΟΑ5 ΚΟΡΥΦΗ ΑΡΙΣΤΕΡΗΣ ΟΡΙΟΓΡΑΜΜΗΣ

ΣΗΜΕΙΩΣΗ: Οι συντεταγμένες (Χ,Υ) των κορυφών των οριογραμμών οριοθέτησης του ποταμού βρίσκονται στο τεύχος της Τεχνικής Έκθεσης.



ΕΛΛΗΝΙΚΗ ΔΗΜΟΚΡΑΤΙΑ
ΠΕΡΙΦΕΡΕΙΑ ΑΝΑΤΟΛΙΚΗΣ ΜΑΚΕΔΟΝΙΑΣ - ΘΡΑΚΗΣ
ΔΙΕΥΘΥΝΣΗ ΔΗΜΟΣΙΩΝ ΕΡΓΩΝ
ΤΜΗΜΑ ΥΔΡΑΥΛΙΚΩΝ ΕΡΓΩΝ

ΕΡΓΟ	ΟΡΙΟΘΕΤΗΣΗ ΤΗΣ ΚΟΙΤΗΣ ΤΟΥ ΠΟΤΑΜΟΥ ΚΟΜΨΑΤΟΥ
ΜΕΛΕΤΗ	ΥΔΡΑΥΛΙΚΗ ΜΕΛΕΤΗ ΓΙΑ ΤΗΝ ΟΡΙΟΘΕΤΗΣΗ ΤΟΥ ΠΟΤΑΜΟΥ ΚΟΜΨΑΤΟΥ ΑΠΟ ΤΗΝ ΣΙΔ. ΓΕΦΥΡΑ ΕΩΣ ΤΗΝ ΕΚΒΟΛΗ ΤΟΥ
ΧΡΟΝΟΣ ΥΛΟΠΟΙΗΣΗΣ	ΜΑΙΟΣ 2009

ΤΙΤΛΟΣ	ΚΛΙΜΑΚΑ 1:2.000
ΟΡΙΖΟΝΤΙΟΓΡΑΦΙΑ ΠΟΤΑΜΟΥ ΘΕΣΕΙΣ ΔΙΑΤΟΜΩΝ ΓΡΑΜΜΕΣ ΥΔΑΤΟΣ ΠΛΗΜΜΥΡΙΚΗΣ ΚΑΤΑΣΤΑΣΗΣ ΟΡΙΟΓΡΑΜΜΗ ΟΡΙΟΘΕΤΗΣΗΣ ΠΟΤΑΜΟΥ	ΑΡ. ΣΧΕΔΙΟΥ Ο1

	ΟΝΟΜΑΤΕΠΩΝΥΜΟ	ΗΜΕΡΟΜΗΝΙΑ	ΥΠΟΓΡΑΦΗ
Η ΣΥΝΤΑΞΑΣΑ	ΜΑΡΙΑ ΧΑΜΗΤΙΔΟΥ M.Sc.ΑΓΡ. ΤΟΠ. ΜΗΧ. Β'β	1-6-2009	
ΘΕΩΡΗΘΗΚΕ	ΚΩΝ/ΝΟΣ ΔΕΡΝΕΚΤΣΗΣ ΑΓΡ. ΤΟΠ. ΜΗΧ. Α'β	1-6-2009	
ΕΓΚΡΙΘΗΚΕ	ΚΩΝ/ΝΟΣ ΔΕΡΝΕΚΤΣΗΣ ΑΓΡ. ΤΟΠ. ΜΗΧ. Α'β	1-6-2009	


ΟΔ67
ΟΔ68
ΟΔ69
ΟΑ48
ΟΑ49
ΟΑ50
ΟΑ51
ΟΑ52
ΟΑ53
ΟΑ54
ΟΑ55
ΟΑ56
ΟΑ57
ΟΑ58
ΟΑ59
ΑΝΑΔΑΣΜΟΣ ΓΑΛΗΝΗΣ
11
12
13
14
15
16
17
29
30
31
32
33
34
35
36
37
51Α
52
53
54
55
56
57
58
59Α
59Β
60
61
62
63
70Α
71
72
73
74
75
76
77Α
84
85
112
113
114
115
116
117
118
119
120
121

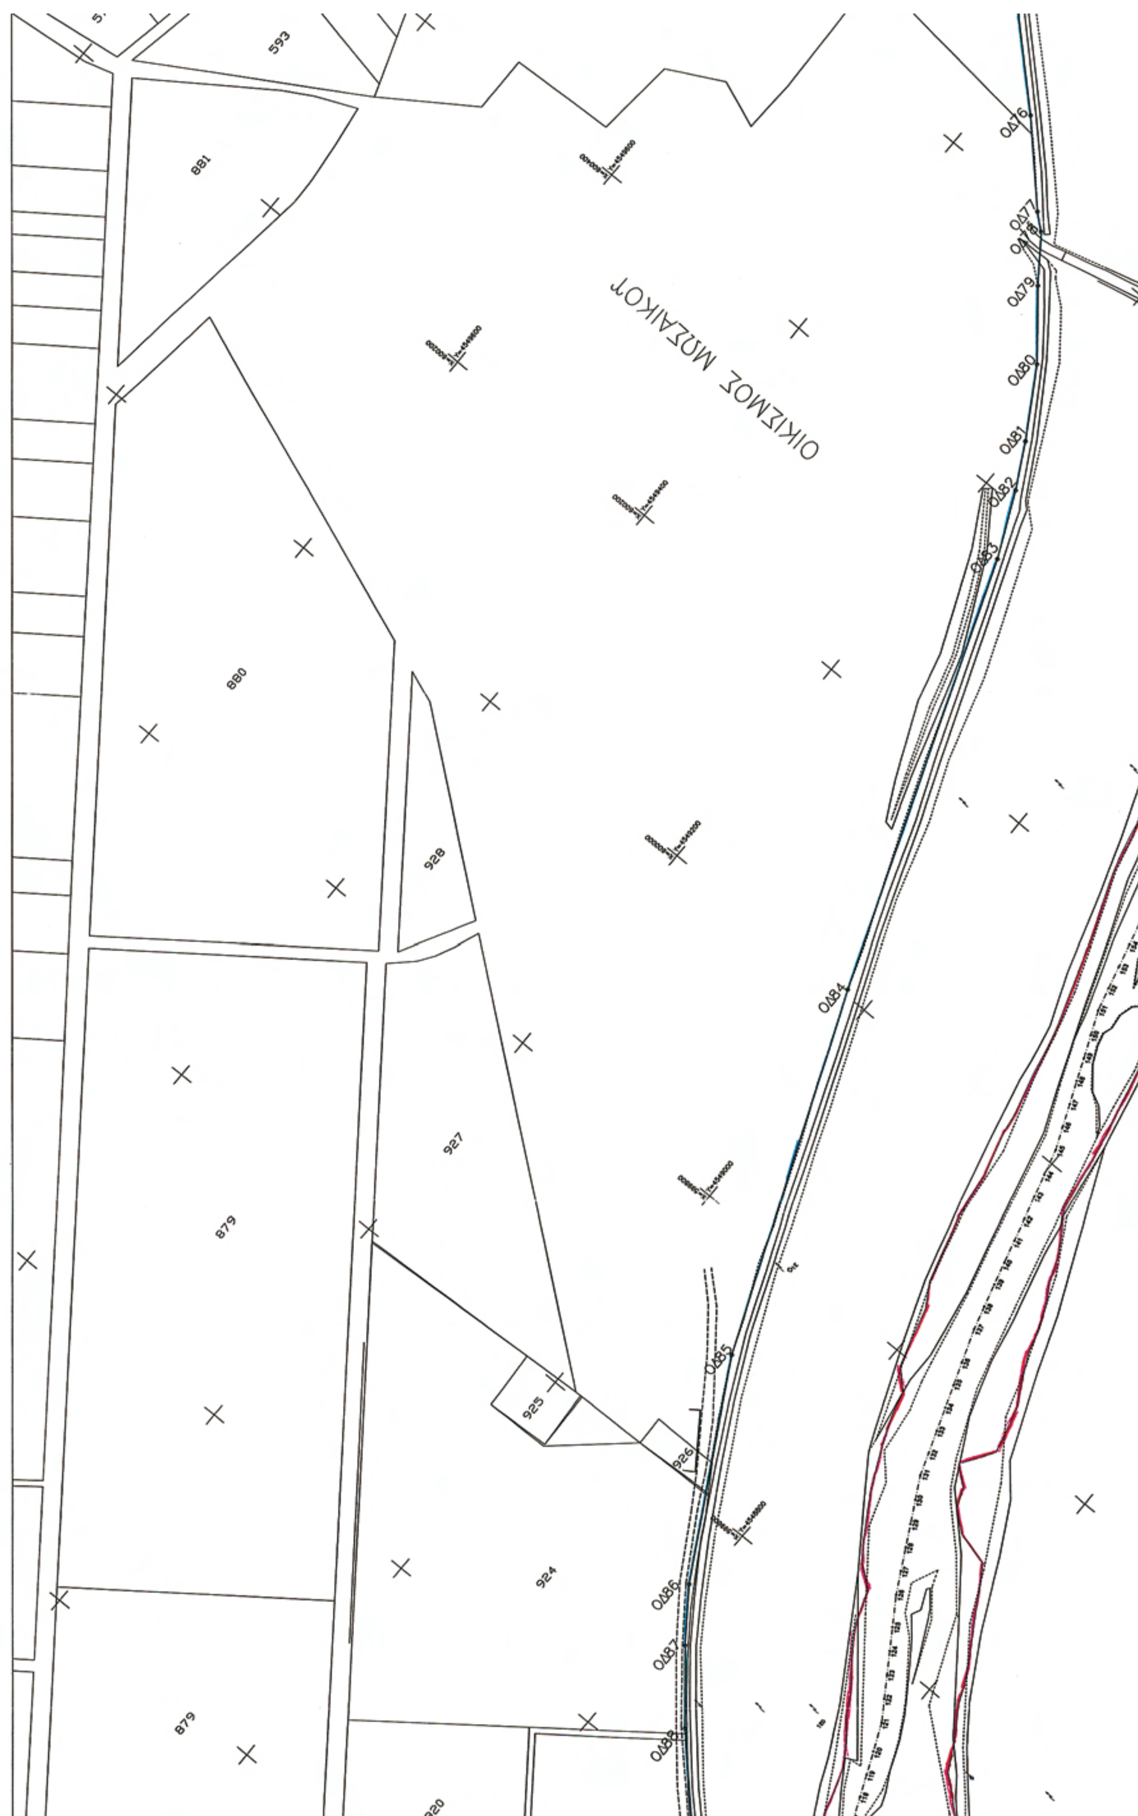
ΕΘΝΙΚΟ ΤΥΠΟΓΡΑΦΕΙΟ

Για τεχνικούς λόγους στο σχεδιάγραμμα, έγινε σμίκρυνση, κατά ποσοστό 32%

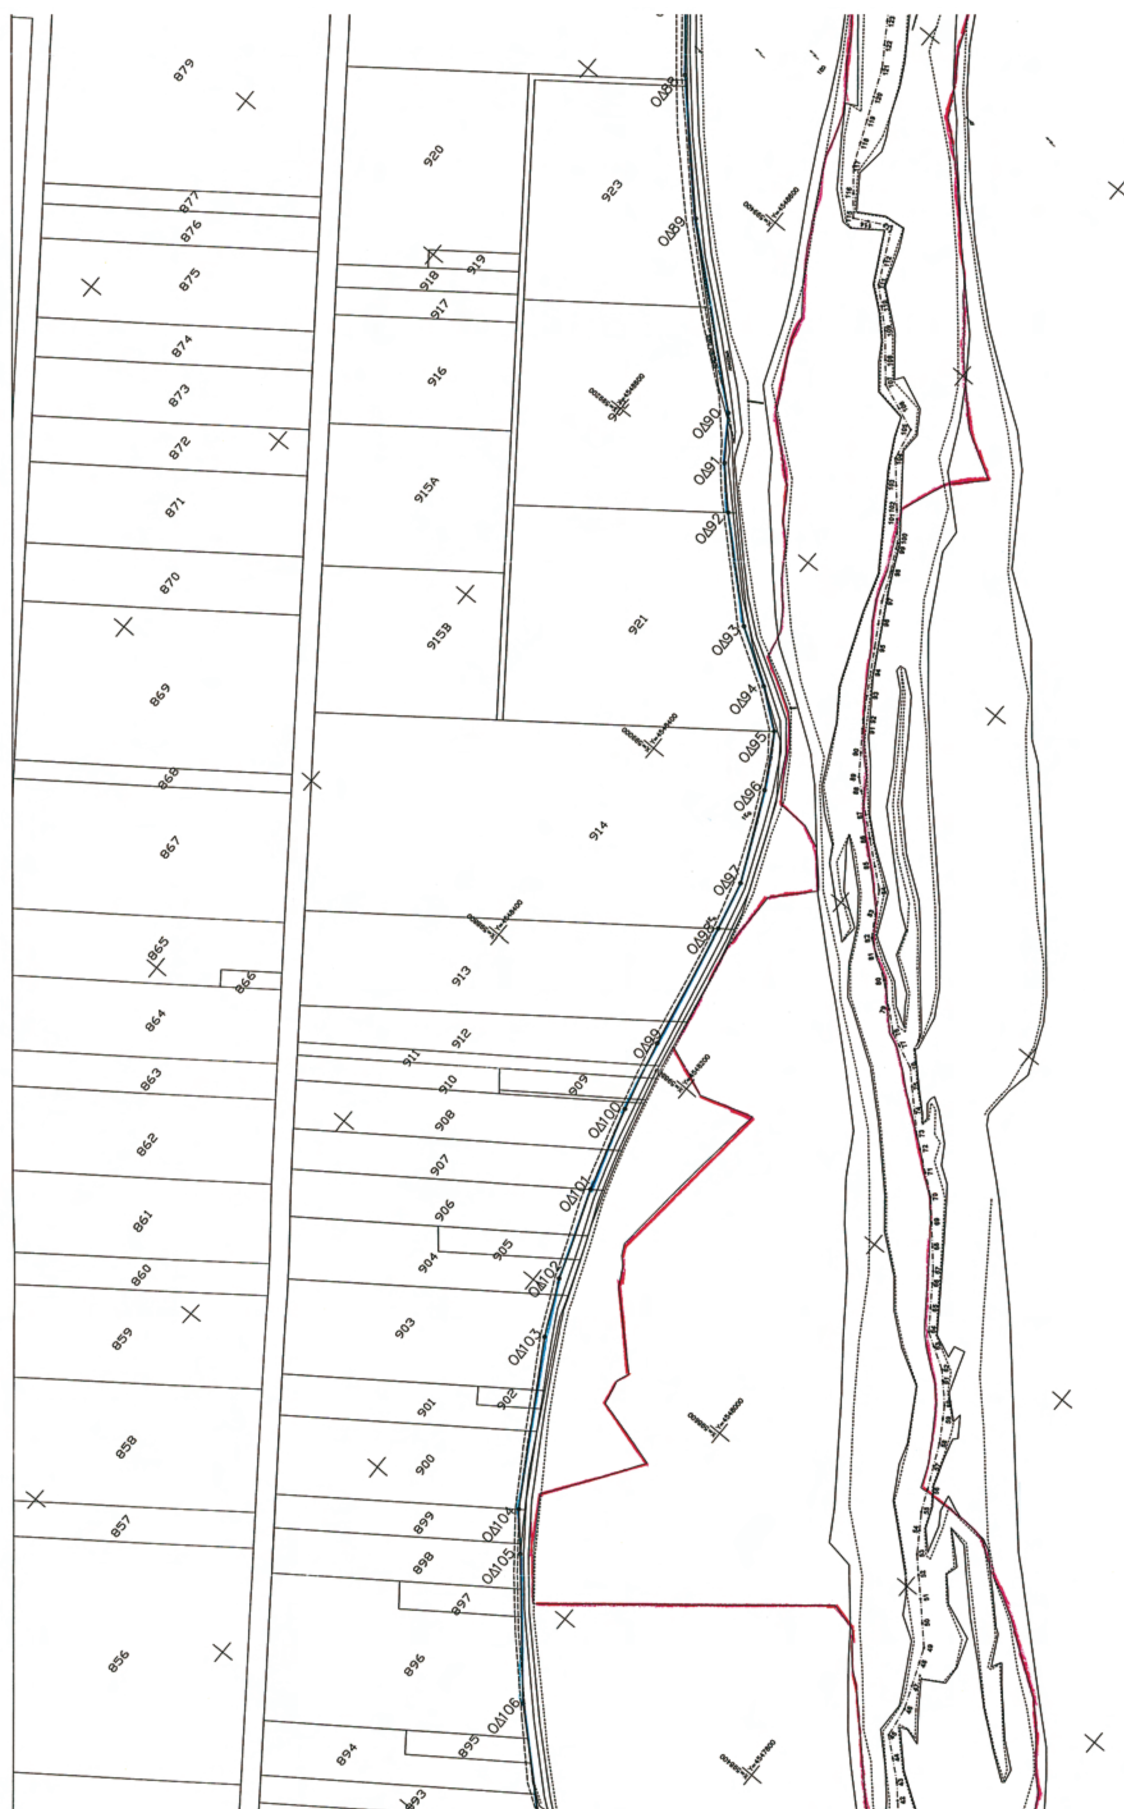




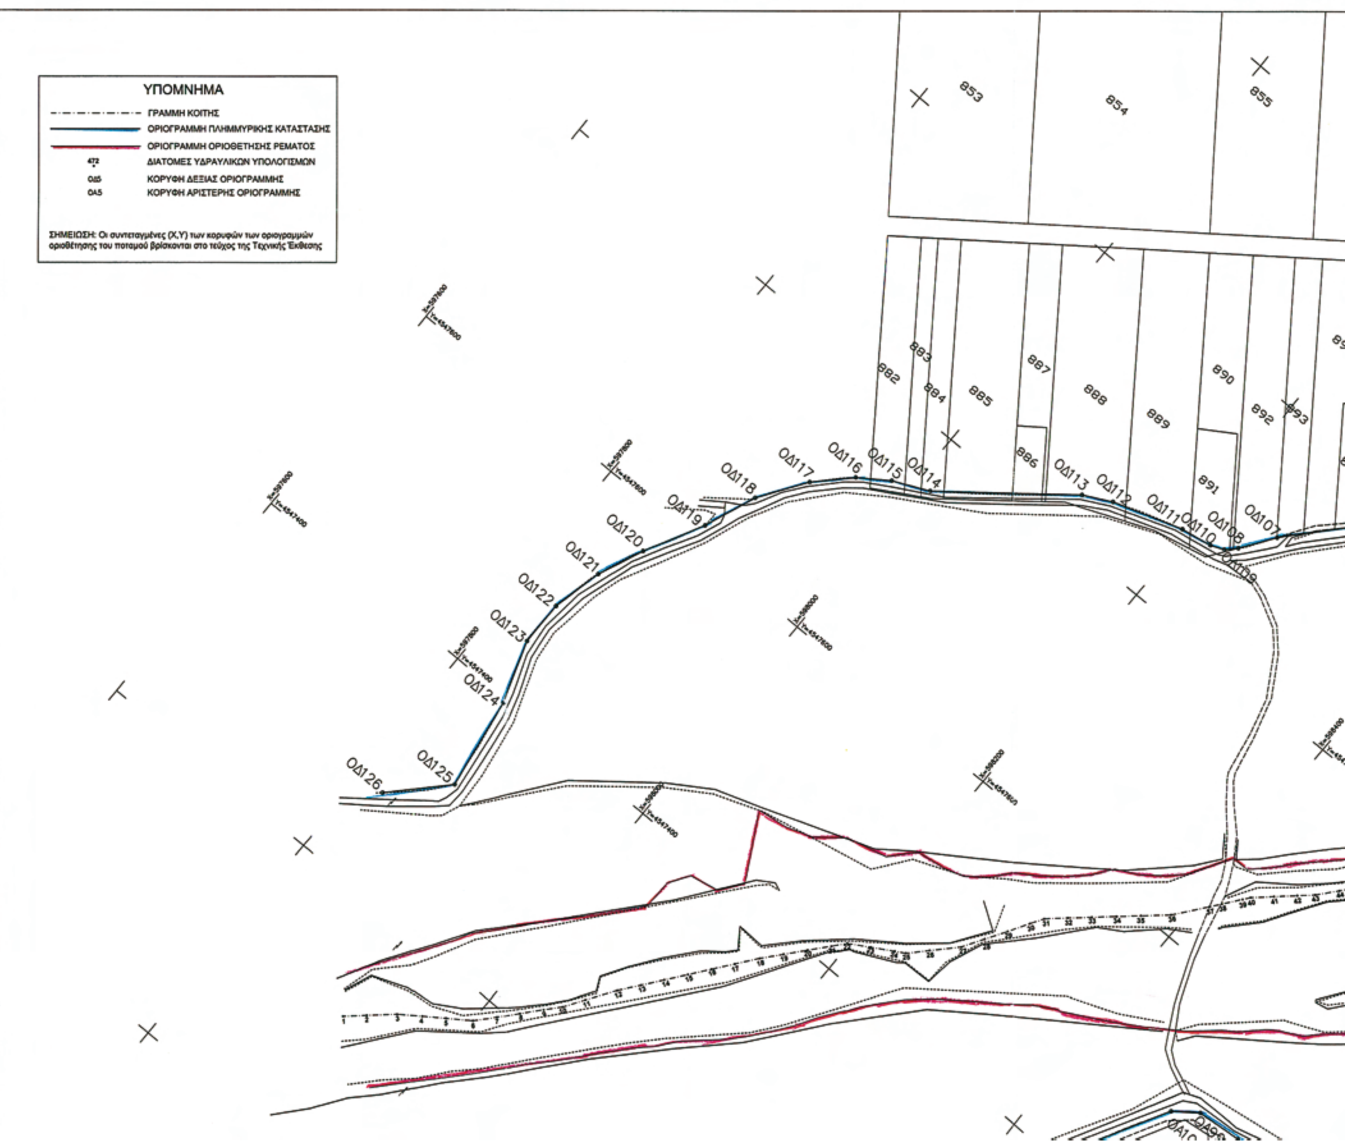
83
92
91
122
123
124
125
126
127
133
134
135
136
137
128
129
130
131
82A
90A
ΟΑ60
ΟΑ61
ΟΑ62
ΟΑ63
ΟΑ64
ΟΑ65
00002
00005
00004
00801
00802
00007
00012
00013
00014
00015
00016
00022


ΟΙΚΙΣΜΟΣ ΜΩΣΑΙΚΟΥ
593
881
880
928
927
879
925
926
924
879
920
ΟΔ76
ΟΔ77
ΟΔ78
ΟΔ79
ΟΔ80
ΟΔ81
ΟΔ82
ΟΔ83
ΟΔ84
ΟΔ85
ΟΔ86
ΟΔ87
ΟΔ88


ΟΔ76
ΟΔ77
ΟΔ79
ΟΔ80
ΟΔ81
ΟΑ66
ΟΑ67
ΟΑ68
ΟΑ69
ΟΑ70
ΟΑ71
ΟΑ72
ΟΑ73
ΟΑ74
ΟΑ75
ΟΑ76
ΟΑ77
ΟΑ78
00011
01001
01002
00029
00030
00352
00027
00028
00034
00035
00036
00040
00041
00042
00043
00044
00045
05202
05201
05302
05301
00054
00055
00056
05702
00061
06202
06201
00075
00076
00077
00078
00079
00080
00081
08201
08202
08302
00093
00094
00095
09601
00097
09801
09802
00099
10001
10002
10102
10101




ΑΝΑΔΑΣΜΟΣ ΜΩΣΑΪΚΟΥ



ΘΕΩΡΗΘΗΚΕ
ΣΥΝΟΔΕΥΕΙ ΤΗΝ ΥΠ' ΑΡΙΘΜ. 3760/3.7.09
ΑΠΟΦΑΣΗ ΤΗΣ Δ/ΝΣΗΣ ΠΕ.ΧΩ.
Κομοτηνή 3 - 7 - 2009

ΕΛΛΗΝΙΚΗ ΔΗΜΟΚΡΑΤΙΑ ΠΕΡΙΦΕΡΕΙΑ ΑΝΑΤΟΛΙΚΗΣ ΜΑΚΕΔΟΝΙΑΣ - ΘΡΑΚΗΣ ΔΙΕΥΘΥΝΣΗ ΔΗΜΟΣΙΩΝ ΕΡΓΩΝ ΤΜΗΜΑ ΥΔΡΑΥΛΙΚΩΝ ΕΡΓΩΝ			
ΕΡΓΟ	ΟΡΙΟΘΕΤΗΣΗ ΤΗΣ ΚΟΙΤΗΣ ΤΟΥ ΠΟΤΑΜΟΥ ΚΟΜΨΑΤΟΥ		
ΜΕΛΕΤΗ	ΥΔΡΑΥΛΙΚΗ ΜΕΛΕΤΗ ΓΙΑ ΤΗΝ ΟΡΙΟΘΕΤΗΣΗ ΤΟΥ ΠΟΤΑΜΟΥ ΚΟΜΨΑΤΟΥ ΑΠΟ ΤΗΝ ΣΙΔ. ΓΕΦΥΡΑ ΕΩΣ ΤΗΝ ΕΚΒΟΛΗ ΤΟΥ		
ΧΡΟΝΟΣ ΥΛΟΠΟΙΗΣΗΣ	ΜΑΙΟΣ 2009		
ΤΙΤΛΟΣ		ΚΛΙΜΑΚΑ 1:2.000	
ΟΡΙΖΟΝΤΙΟΓΡΑΦΙΑ ΠΟΤΑΜΟΥ ΘΕΣΕΙΣ ΔΙΑΤΟΜΩΝ ΓΡΑΜΜΕΣ ΥΔΑΤΟΣ ΠΛΗΜΜΥΡΙΚΗΣ ΚΑΤΑΣΤΑΣΗΣ ΟΡΙΟΓΡΑΜΜΗ ΟΡΙΟΘΕΤΗΣΗΣ ΠΟΤΑΜΟΥ		ΑΡ. ΣΧΕΔΙΟΥ 02	

	ΟΝΟΜΑΤΕΠΩΝΥΜΟ	ΗΜΕΡΟΜΗΝΙΑ	ΥΠΟΓΡΑΦΗ
Η ΣΥΝΤΑΞΑΣΑ	ΜΑΡΙΑ ΧΑΜΗΤΙΔΟΥ M.Sc.ΑΓΡ. ΤΟΠ. ΜΗΧ. Β'β	4-6-2009	
ΘΕΩΡΗΘΗΚΕ	ΚΩΝ/ΝΟΣ ΔΕΡΝΕΚΤΣΗΣ ΑΓΡ. ΤΟΠ. ΜΗΧ. Α'β	4-6-2009	
ΕΓΚΡΙΘΗΚΕ	ΚΩΝ/ΝΟΣ ΔΕΡΝΕΚΤΣΗΣ ΑΓΡ. ΤΟΠ. ΜΗΧ. Α'β	4-6-2009	


OA97
OA98
OA100
00223
00226
00227
00228
00229
00230
00238
00239
00240
00241
00242
24302
24301
24401
24402
24501
OA101
00265
OA102
OA103
00267
00268
00269
00270
00271
00272
00273
00274
27502
00294
OA104
29701
00288
28901
29001
00292
00293
00295
OA105
OA106
OA107
00303
00304
30501
30502
30601
30602
30701
30702
30901
30902
00325
00329
00330
00332
33301
33302
33401
33402
33502
33501

Αριθμ. 1432 (3)

Κήρυξη ως αναδασωτέας δημοσίας δασικής εκτάσεως 3.580,50 τετραγωνικών μέτρων, στη θέση «Μνήματα» του Δημοτικού Διαμερίσματος Λουτρακίου, του Δήμου Αριδαίας, του νομού Πέλλας.

Ο ΠΡΟΪΣΤΑΜΕΝΟΣ ΤΗΣ Δ/ΝΣΗΣ ΔΑΣΩΝ ΠΕΛΛΑΣ

Έχοντας υπόψη:

1) Την παρ. 3 του άρθρου 117 και 24 παρ. 1 του Συντάγματος της χώρας.

2) Τις περί διοικητικής αποκέντρωσης διατάξεις του ν. 3200/1955 όπως τροποποιήθηκαν μεταγενέστερα και ισχύουν.

3) Τις δ/ξεις του ν. 988/1979 «Περί προστασίας δασών και δασικών εν γένει εκτάσεων» και ειδικότερα:

α) του αρθ. 41 παρ. 1

β) του αρθ. 38 παρ. 1

γ) του αρθ. 70 όπως συμπληρώθηκε με το αρθρ. 12 παρ. 2 του ν. 2040/1992 και αντικαταστάθηκε με την παράγραφο 15 του άρθρου 1 του ν. 3208/2003.

4) Τις δ/γές του Υπ. Γεωργίας:

α) 160417/1180/1980,

β) 182447/3049/1980,

γ) 154659/24.5.1982

5) Τις διατάξεις του ν. 2218/1994 «Περί ίδρυσης Νομαρχιακής αυτ/σης κ.λπ.» και τα άρθρα 4 παρ. 7 και 6 παρ. 7 του ν. 2240/1994 «Συμπλήρωση διατάξεων για τη Νομ. αυτ/ση κ.λπ.».

6) Το ν. 2503/1997 «Διοίκηση, οργάνωση, στελέχωση της Περιφέρειας κ.λπ.».

7) Την υπ' αριθμ. 8063/13.11.2008 απόφαση του Γενικού Γραμματέα Περιφέρειας Κεντρικής Μακεδονίας περί ανάθεσης αρμοδιοτήτων σε Υπηρεσίες της Π.Κ.Μ. και μεταβίβαση του δικαιώματος υπογραφής «Με εντολή Γενικού Γραμματέα».

8) Την υπ' αριθμ. 2372/10.6.2009 πρόταση του Δασαρχείου Αριδαίας περί κήρυξης αναδασωτέας της αναφερόμενης στο θέμα έκτασης, αποφασίζουμε:

Κηρύσσουμε ως αναδασωτέα Δημόσια Δασική έκταση συνολικού εμβαδού 3.580,00 τετραγωνικών μέτρων (τριών χιλιάδων πεντακοσίων ογδόντα τετραγωνικών μέτρων) δάσους, με σκοπό την αποκατάσταση της δασικής βλάστησης με φυσική αναδάσωση, η οποία βρίσκεται στη θέση «Μνήματα», του Δημοτικού Διαμερίσματος Λουτρακίου, του Δήμου Αριδαίας που διαπιστώθηκε ότι εκχερσώθηκε κατά την 21.5.2003.

Η έκταση αυτή αφορά δύο τμήματα, όπως φαίνονται στο συνημμένο διάγραμμα το οποίο αποτελεί αναπόσπαστο μέρος της παρούσας:

Α) Τμήμα Α με στοιχεία 1, 2, 3, ...16, 17, 1, εμβαδόν 3.090,79 τ.μ. και σύνορα:

Βόρεια: Με έκταση αγροτικής μορφής.

Νότια: Με αγροτική οδό.

Ανατολικά: Με καστανοτεμάχιο.

Δυτικά: Με έκταση δασικού χαρακτήρα.

β) Τμήμα Β με στοιχεία 18,19,20,21,22,23,18, εμβαδόν 489,32 τ.μ. καί σύνορα:

Βόρεια: Με έκταση δασικού χαρακτήρα.

Νότια: Με έκταση δασικού χαρακτήρα.

Ανατολικά: Με έκταση αγροτικής μορφής.

Δυτικά: Με έκταση δασικού χαρακτήρα.

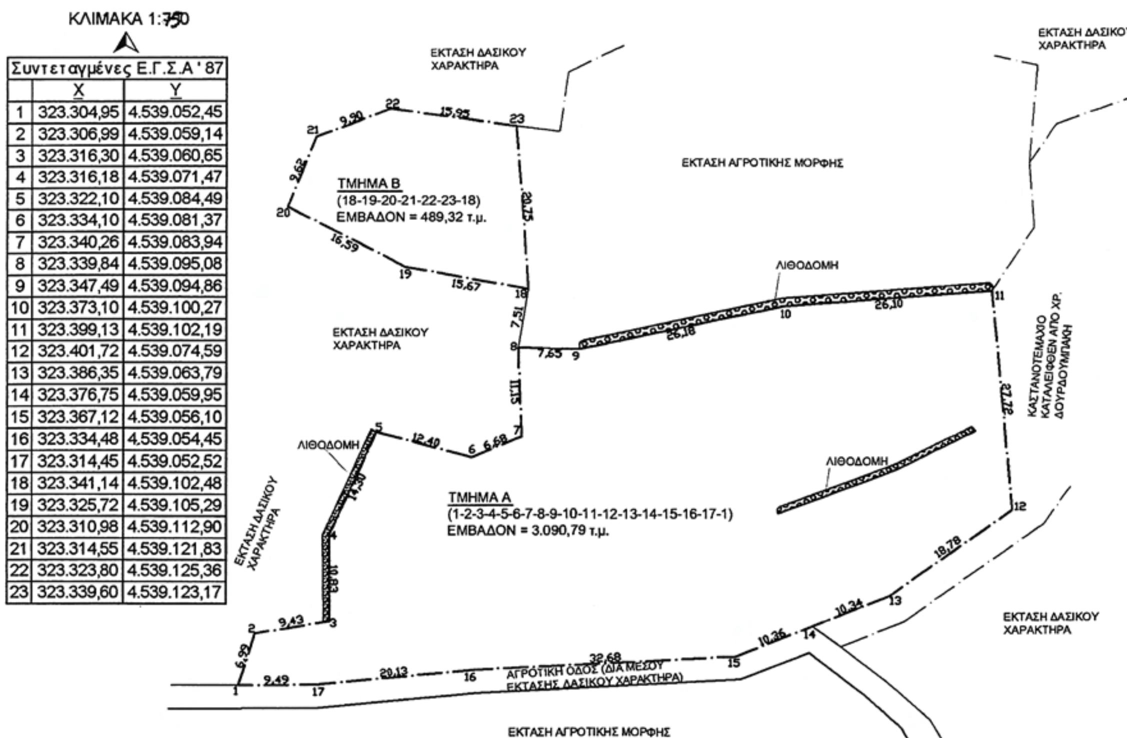
Η απόφαση αυτή να δημοσιευθεί στην Εφημερίδα της Κυβερνήσεως.

Έδεσσα, 3 Ιουλίου 2009

Με εντολή Γενικού Γραμματέα Περιφέρειας
Ο Προϊστάμενος κ.α.α.
ΑΝΝΑ ΒΛΑΧΑΚΗ

ΤΟΠΟΓΡΑΦΙΚΟ ΔΙΑΓΡΑΜΜΑ

Δημόσιας δασικής έκτασης εμβαδού 3.580,11 τ.μ. στη θέση "Μνήματα" Δ.Δ. Λουτρακίου Δήμου Αριδαίας η οποία εκχερσώθηκε παράνομα κατά το χρονικό διάστημα Απρίλιος 2008 έως Μάρτιος 2009.



Συντεταγμένες Ε.Γ.Σ.Α '87		
	X	Y
1	323.304,95	4.539.052,45
2	323.306,99	4.539.059,14
3	323.316,30	4.539.060,65
4	323.316,18	4.539.071,47
5	323.322,10	4.539.084,49
6	323.334,10	4.539.081,37
7	323.340,26	4.539.083,94
8	323.339,84	4.539.095,08
9	323.347,49	4.539.094,86
10	323.373,10	4.539.100,27
11	323.399,13	4.539.102,19
12	323.401,72	4.539.074,59
13	323.386,35	4.539.063,79
14	323.376,75	4.539.059,95
15	323.367,12	4.539.056,10
16	323.334,48	4.539.054,45
17	323.314,45	4.539.052,52
18	323.341,14	4.539.102,48
19	323.325,72	4.539.105,29
20	323.310,98	4.539.112,90
21	323.314,55	4.539.121,83
22	323.323,80	4.539.125,36
23	323.339,60	4.539.123,17

Απόσπασμα χάρτη Γ.Υ.Σ (φ=40°,45', λ=-1°,15') κλίμακας 1: 50.000
μεγεθυσμένο σε κλίμακα 1:25.000



ΥΠΟΜΝΗΜΑ

Θέση δημόσιας δασικής έκτασης που εκχερσώθηκε
Εμβαδόν (1-2-3-...-16-17-1, Τμήμα Α) = 3090,79 τ.μ.
Εμβαδόν (18-19-20-21-22-23-18, Τμήμα Β) = 489,32 τ.μ.
Θέση: "Μνήματα" Δ.Δ. Λουτρακίου Δήμου Αριδαίας

ΕΘΝΙΚΟ ΤΥΠΟΓΡΑΦΕΙΟ
Για τεχνικούς λόγους στο σχεδιάγραμμα, έγινε σμίκρυνση, κατά ποσοστό 79%

ΘΕΩΡΗΘΗΚΕ
Έδεσσα 3-7-09
Ο Δ/ντής Δασών Ν. Πέλλας
Άννα Βλαχάκη
Δασολόγος

ΘΕΩΡΗΘΗΚΕ/ΕΛΕΓΧΘΗΚΕ
Αριδαία 10-6-09
Ε.Γ.Γ.Π.Κ.Μ.
Ο Δασάρχης
ΝΙΚΟΛΑΟΣ ΜΕΝΤΗΣ
ΔΑΣΟΛΟΓΟΣ

Αριδαία 10-6-2009
Ο Συντάκτης
Μηνάς Χασάπης
Δασολόγος



ΑΠΟ ΤΟ ΕΘΝΙΚΟ ΤΥΠΟΓΡΑΦΕΙΟ
ΚΑΠΟΔΙΣΤΡΙΟΥ 34 * ΑΘΗΝΑ 104 32 * ΤΗΛ. 210 52 79 000 * FAX 210 52 21 004
ΗΛΕΚΤΡΟΝΙΚΗ ΔΙΕΥΘΥΝΣΗ: http://www.et.gr – e-mail: webmaster.et@et.gr